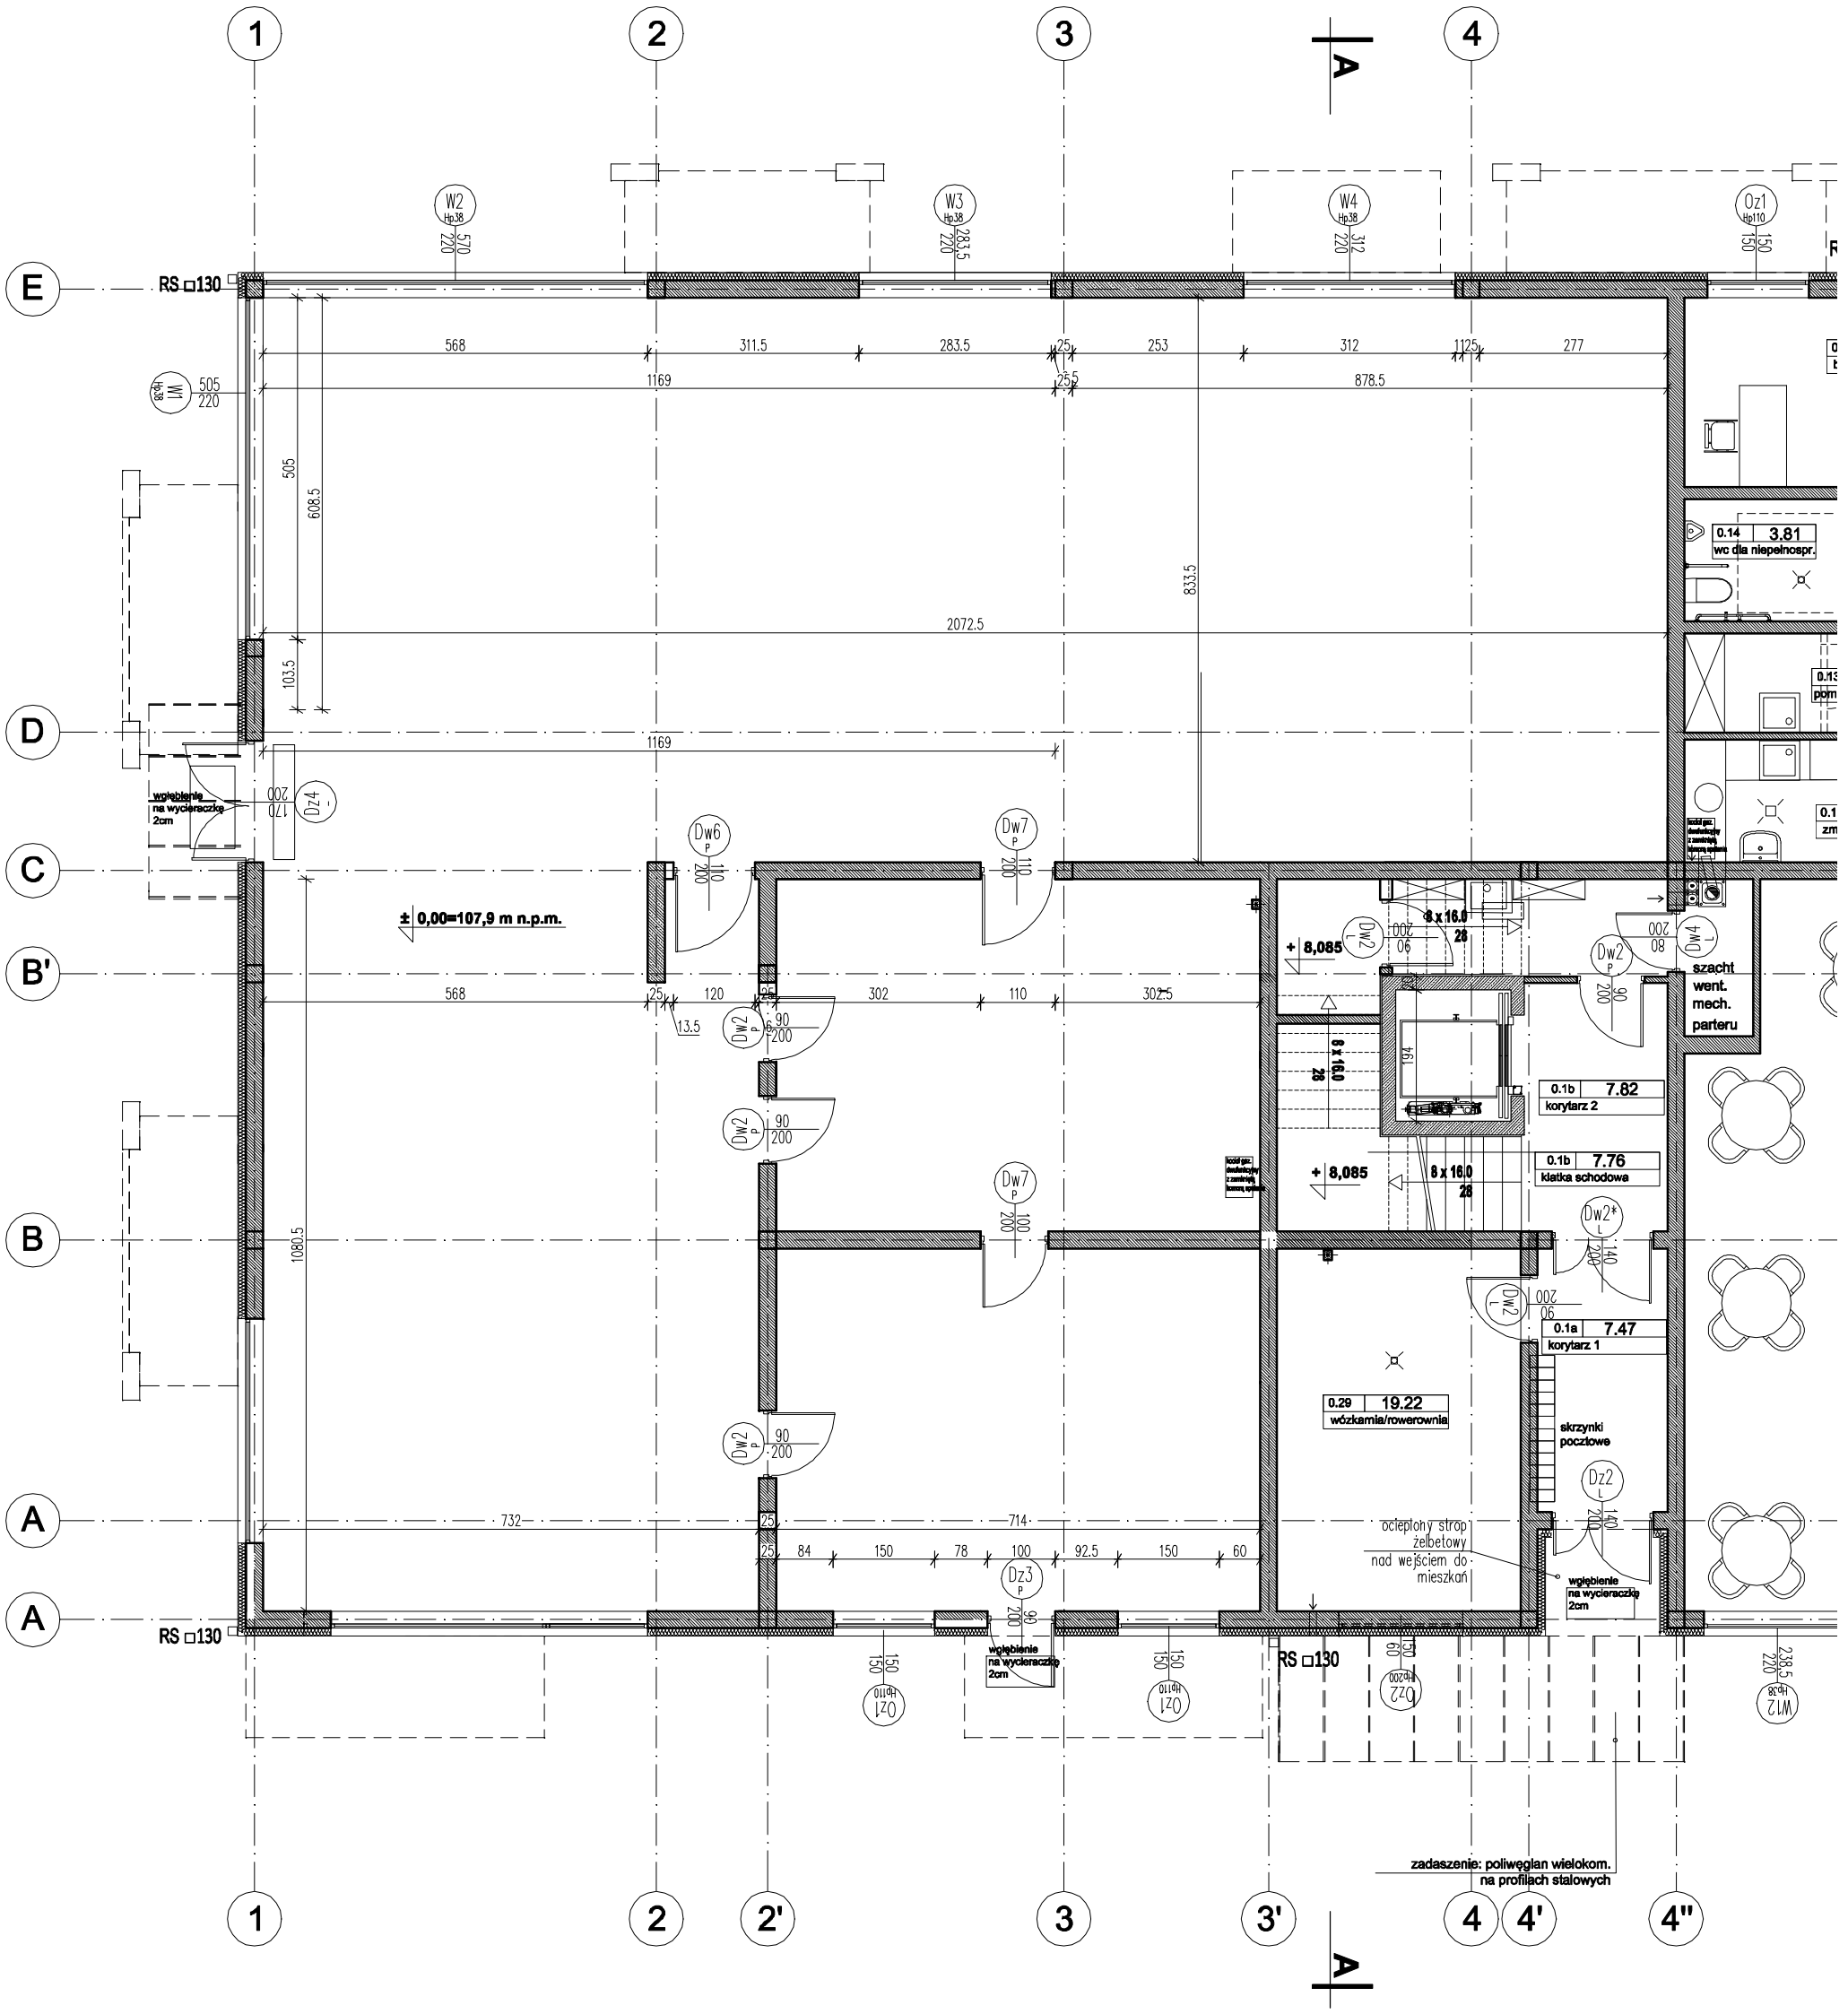
1
2
3
4
A
E
D
C
B'
B
A
RS □130
W2 Hp38 570 220
W3 Hp38 283.5 220
W4 Hp38 312 220
Oz1 Hp110 150 150
W1 Hp38 505 220
568
311.5
283.5
25
253
312
1125
277
1169
25
878.5
505
608.5
103.5
2072.5
833.5
1169
Dz4 200 170
wgłębienie na wycieraczkę 2cm
± 0,00=107,9 m n.p.m.
Dw6 P 110 200
Dw7 P 110 200
568
25
120
25
302
110
302.5
13.5
Dw2 P 90 200
Dw7 P 100 200
1080.5
732
25
25
714
84
150
78
100
92.5
150
60
Dz3 P 90 200
wgłębienie na wycieraczkę 2cm
Oz1 Hp110 150 150
Oz1 Hp110 150 150
RS □130
0.14 3.81 wc dla niepełnospr.
0.13 pom
0.1 zm
+ 8,085
8 x 16.0 28
Dw2 L 90 200
Dw4 L 80 200
Dw2 P 90 200
szacht went. mech. parteru
8 x 16.0 28
161
0.1b 7.82 korytarz 2
+ 8,085
8 x 16.0 28
0.1b 7.76 klatka schodowa
kocioł gaz. dwufunkcyjny z zamkniętą komorą spalania
Dw2* L 140 200
Dw2 L 90 200
0.1a 7.47 korytarz 1
0.29 19.22 wózkarnia/rowerownia
skrzynki pocztowe
Dz2 L 140 200
ocieplony strop żelbetowy nad wejściem do mieszkań
wgłębienie na wycieraczkę 2cm
Oz2 Hp200 150 60
W12 Hp38 238.5 220
zadaszenie: poliwęglan wielokom. na profilach stalowych
1
2
2'
3
3'
4
4'
4''
A