
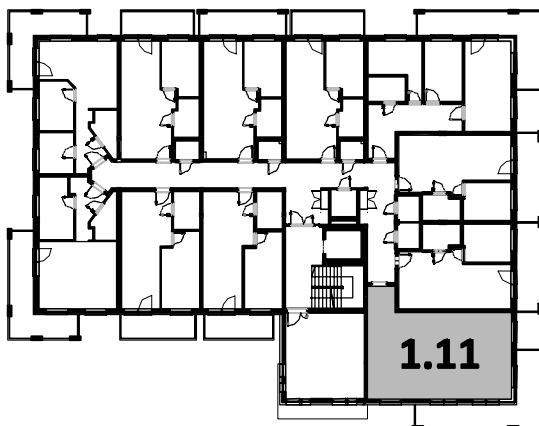


**KARTA MIESZKANIA NR 22**

**60,72 m<sup>2</sup>**

**1.11**

**I PIĘTRO**

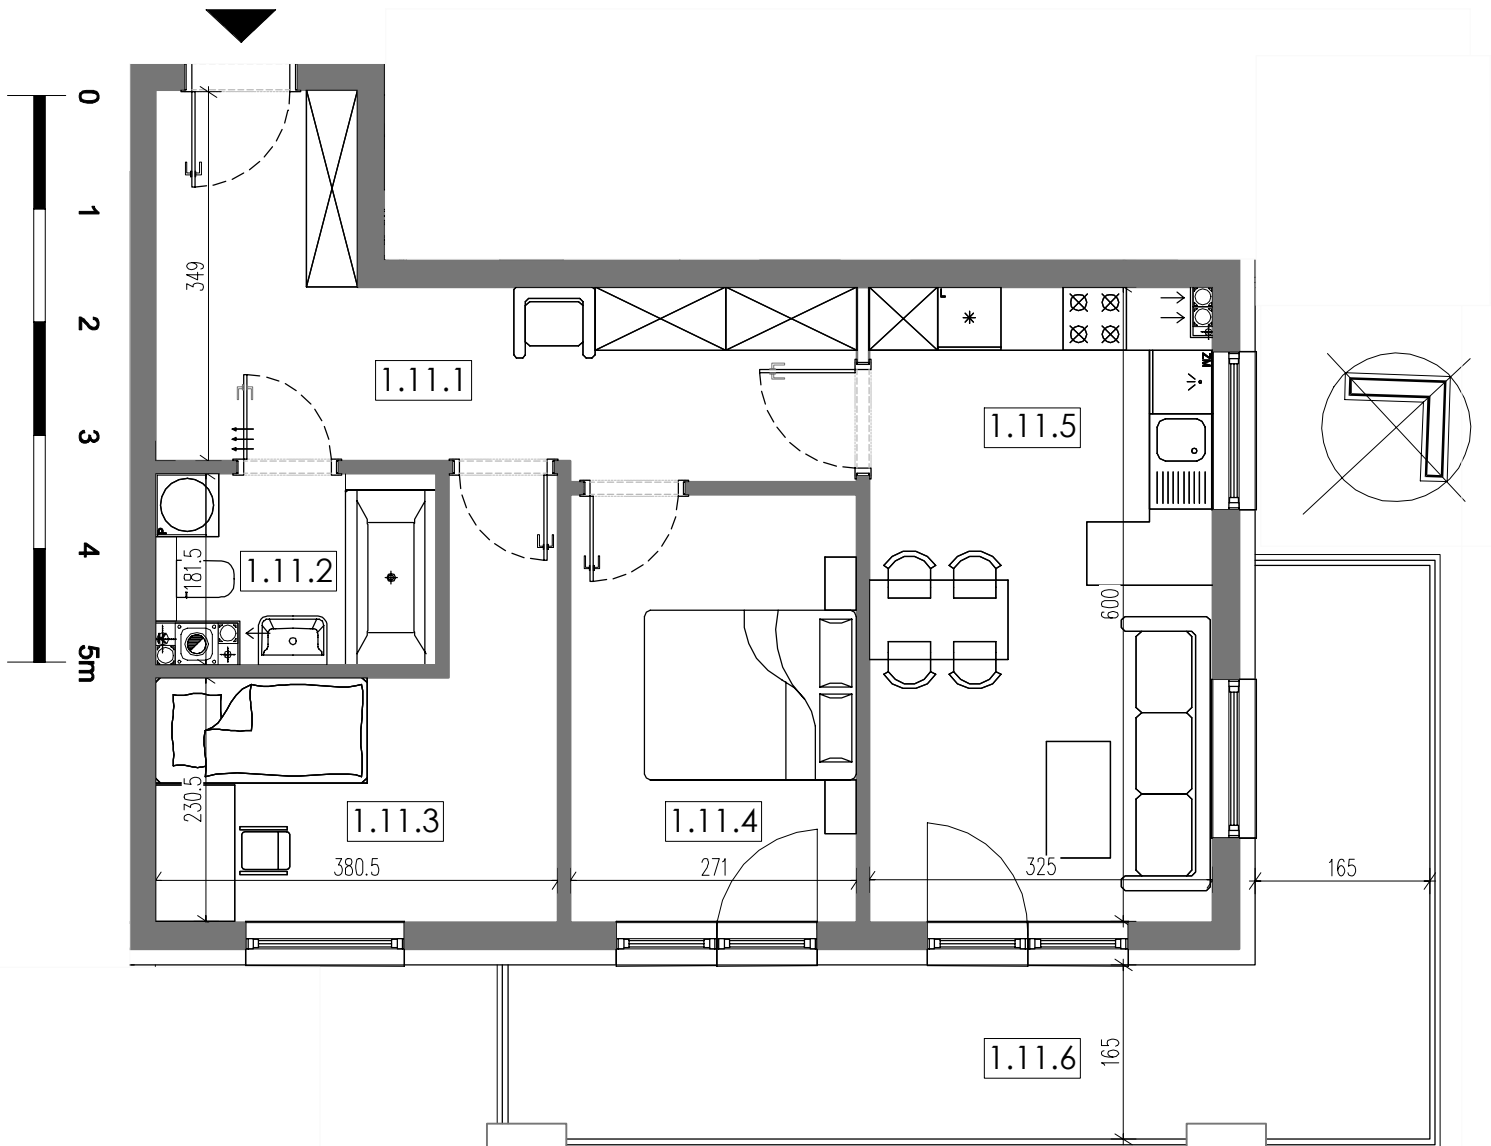

ZESTAWIENIE POWIERZCHNI

Nr	Nazwa	Powierzchnia [m <sup>2</sup> ]
1.11.1	Korytarz	15.03
1.11.2	Łazienka	4.48
1.11.3	Pokój	10.82
1.11.4	Sypialnia	10.96
1.11.5	Salon z aneksem kuchennym	19.43
POWIERZCHNIA UŻYTKOWA MIESZK. 1.11.		60.72
1.11.6	Balkon	20.41

UWAGA: - balkony nie wchodzą w skład powierzchni użytkowej  
- wymiary mogą ulec nieznacznym zmianom w trakcie realizacji.